SPRIAHNUTÝ OCEĽOBETÓNOVÝ CESTNÝ MOST

DISPOZÍCIA OCEĽOVEJ NOSNEJ KONŠTRUKCIE M 1:100

ODSTUPŇOVANIE ŠÍRKY HORNEJ PÁSNICE – PÔDORYS M 1:100

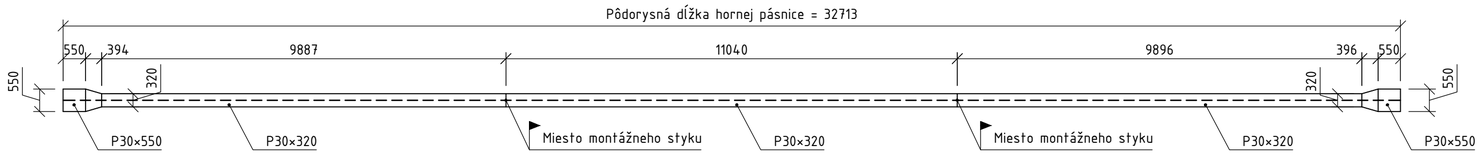

POZDĹŽNY REZ 3-3 M 1:100

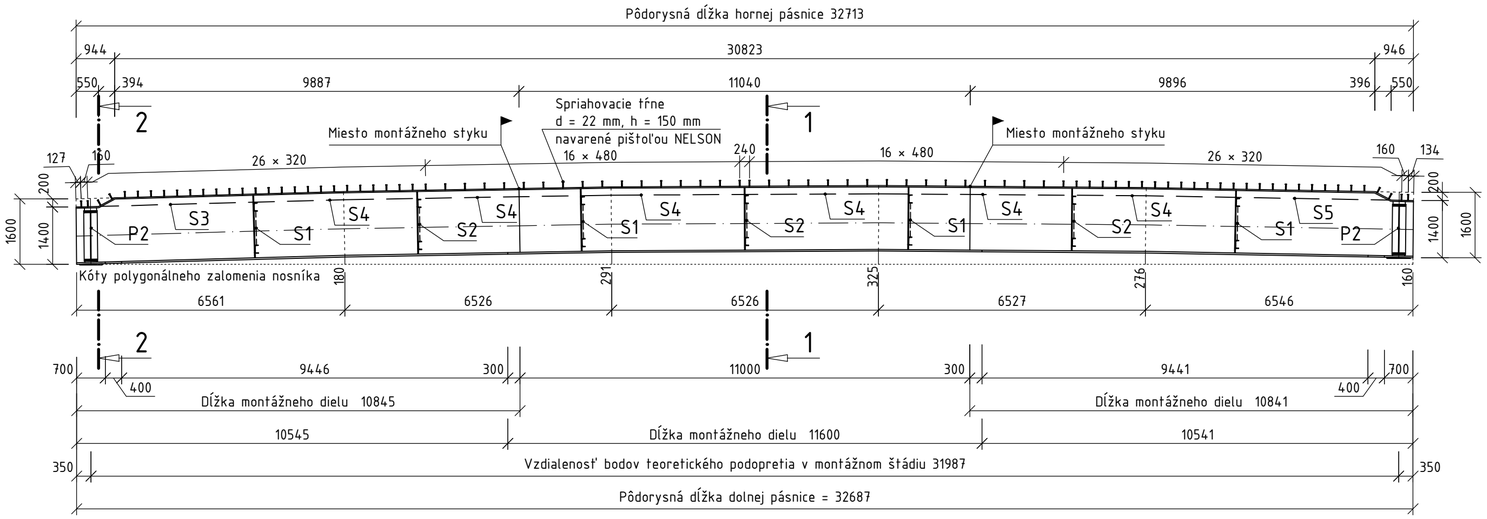

ODSTUPŇOVANIE ŠÍRKY DOLNEJ PÁSNICE – PÔDORYS M 1:100

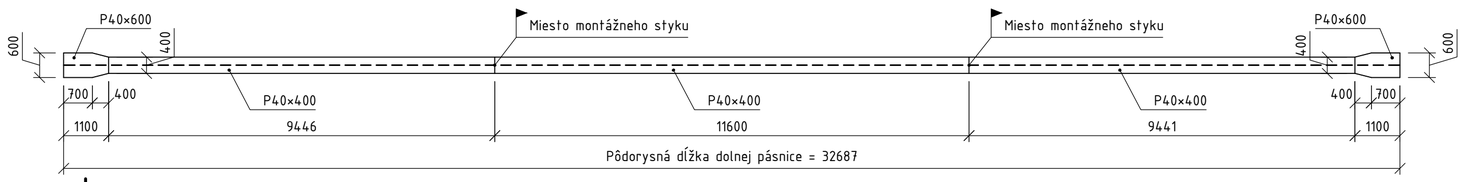

PÔDORYSNÁ DISPOZÍCIA MONTÁŽNYCH DIELOV M 1:100

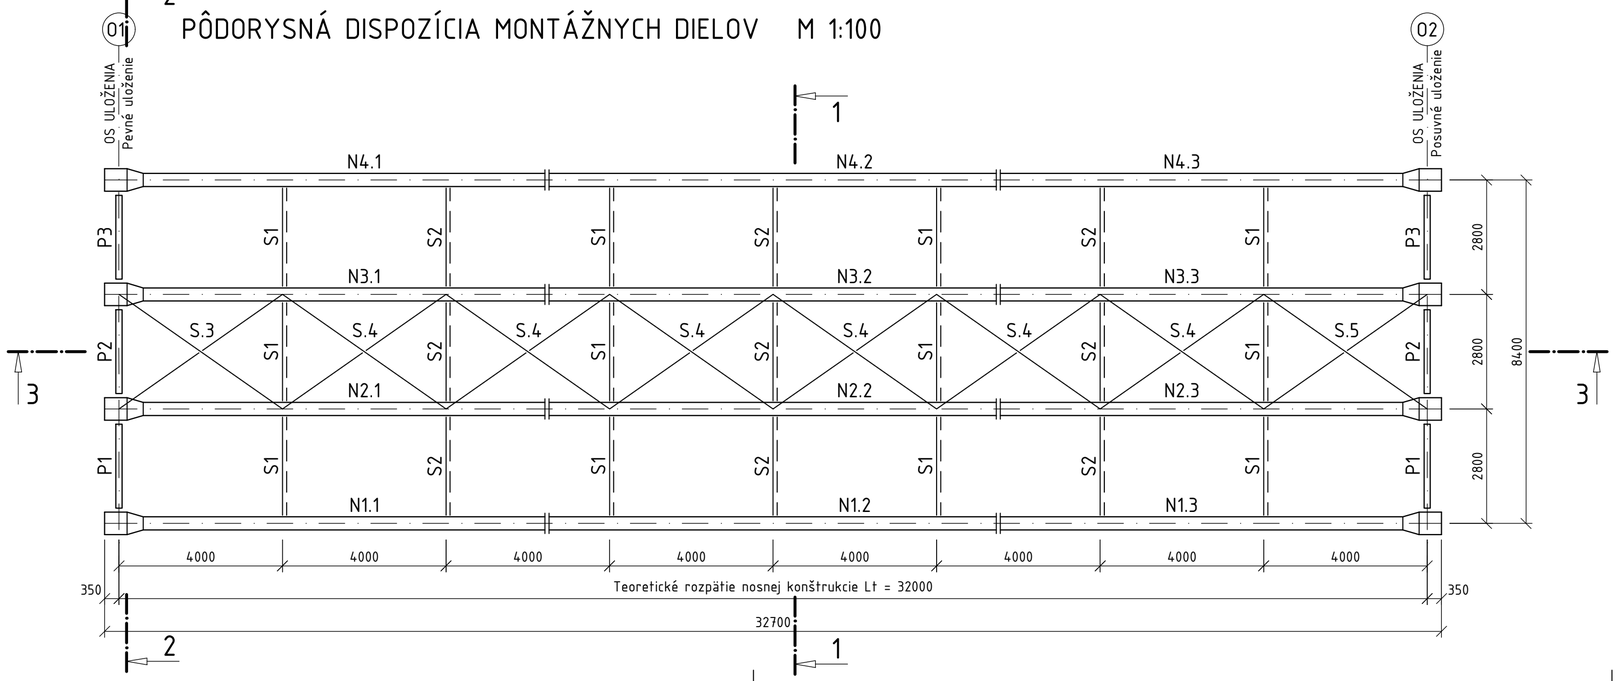

PRIEČNY REZ 1-1 M 1:50

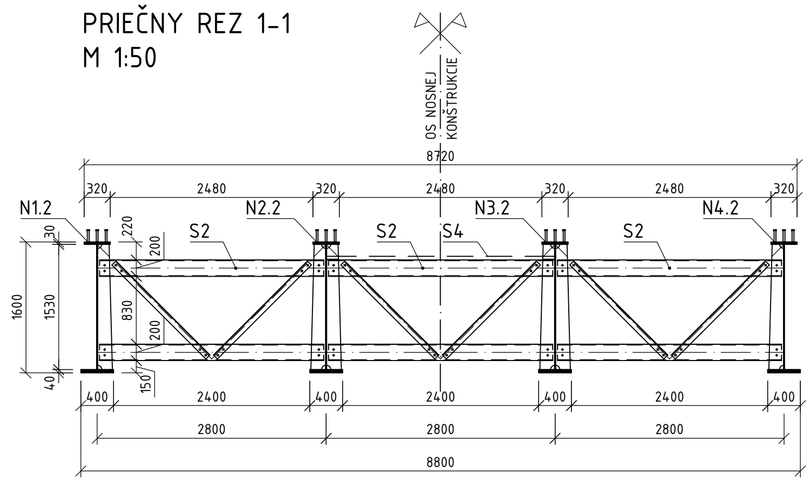

PRIEČNY REZ 2-2 M 1:50

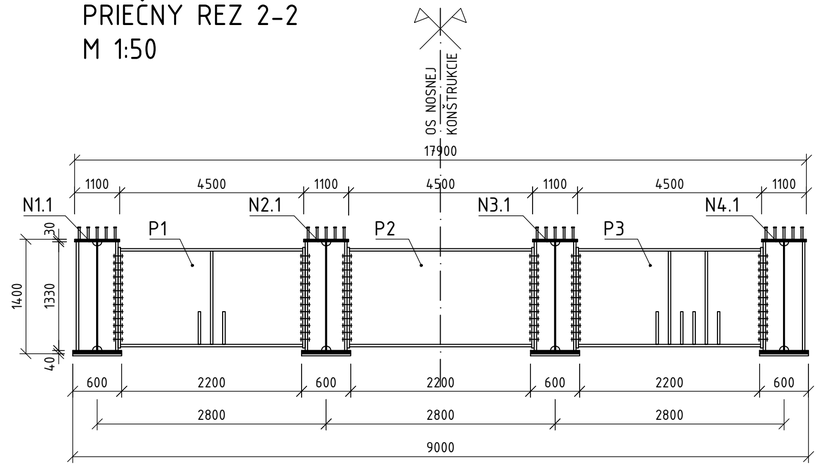

POZNÁMKA:

1. Oceľové nosníky N1 – N4 sú výškovo polygonálne zalomené v pätinách rozpätia z dôvodu výškového vedenia pozemnej komunikácie na moste ako aj z dôvodu potrebného nadvýšenia oceľovej konštrukcie pred betonážou dosky.
2. Priečne priehradové stužidlá v osminách rozpätia označené ako S1 a S2 sú potrebné len v montážnom štádiu. Zo stužidiel označených ako S2 sa po vytvrdnutí a oddebnení ŽB dosky odstránia horné priečky a diagonály, dolné priečky sa ponechajú, stužidlá označené ako S1 sa odstránia úplne.
3. Diely pozdĺžneho stužidla označené ako S3, S4 a S5 sa po vytvrdnutí a oddebnení ŽB dosky odstránia úplne.

edumos

INTERREG V-A SLOVENSKÁ REPUBLIKA ČESKÁ REPUBLIKA SK-CZ 14-20

EURÓPSKA ÚNIA EURÓPSKY FOND REGIONÁLNEHO ROZVOJA

SPOLOČNE BEZ HRANÍC

ŽILINSKÁ UNIVERZITA V ŽILINE

VŠB TECHNICKÁ UNIVERZITA OSTRAVA

Vedúci partner: Žilinská univerzita v Žiline	Hlavný cezhraničný partner: Vysoká škola báňská – TU Ostrava
Názov projektu: Podpora edukačných aktivít pre výchovu mladých odborníkov v oblasti mostného staviteľstva v cezhraničnom regióne (ITMS kód projektu 304010U647)	Začiatok projektu: 04/2020
	Ukončenie projektu: 09/2021
	Počet A4: 6×A4
Názov výkresu: Dispozícia oceľovej nosnej konštrukcie spriahnutého oceľobetónového mosta	Mierka: 1:100
	Číslo výkresu: 6