


SPRIAHNUTÝ OCELOBETÓNOVÝ CESTNÝ MOST

PRIEČNY REZ D-D UPROSTRED ROZPÄTIA M 1:50

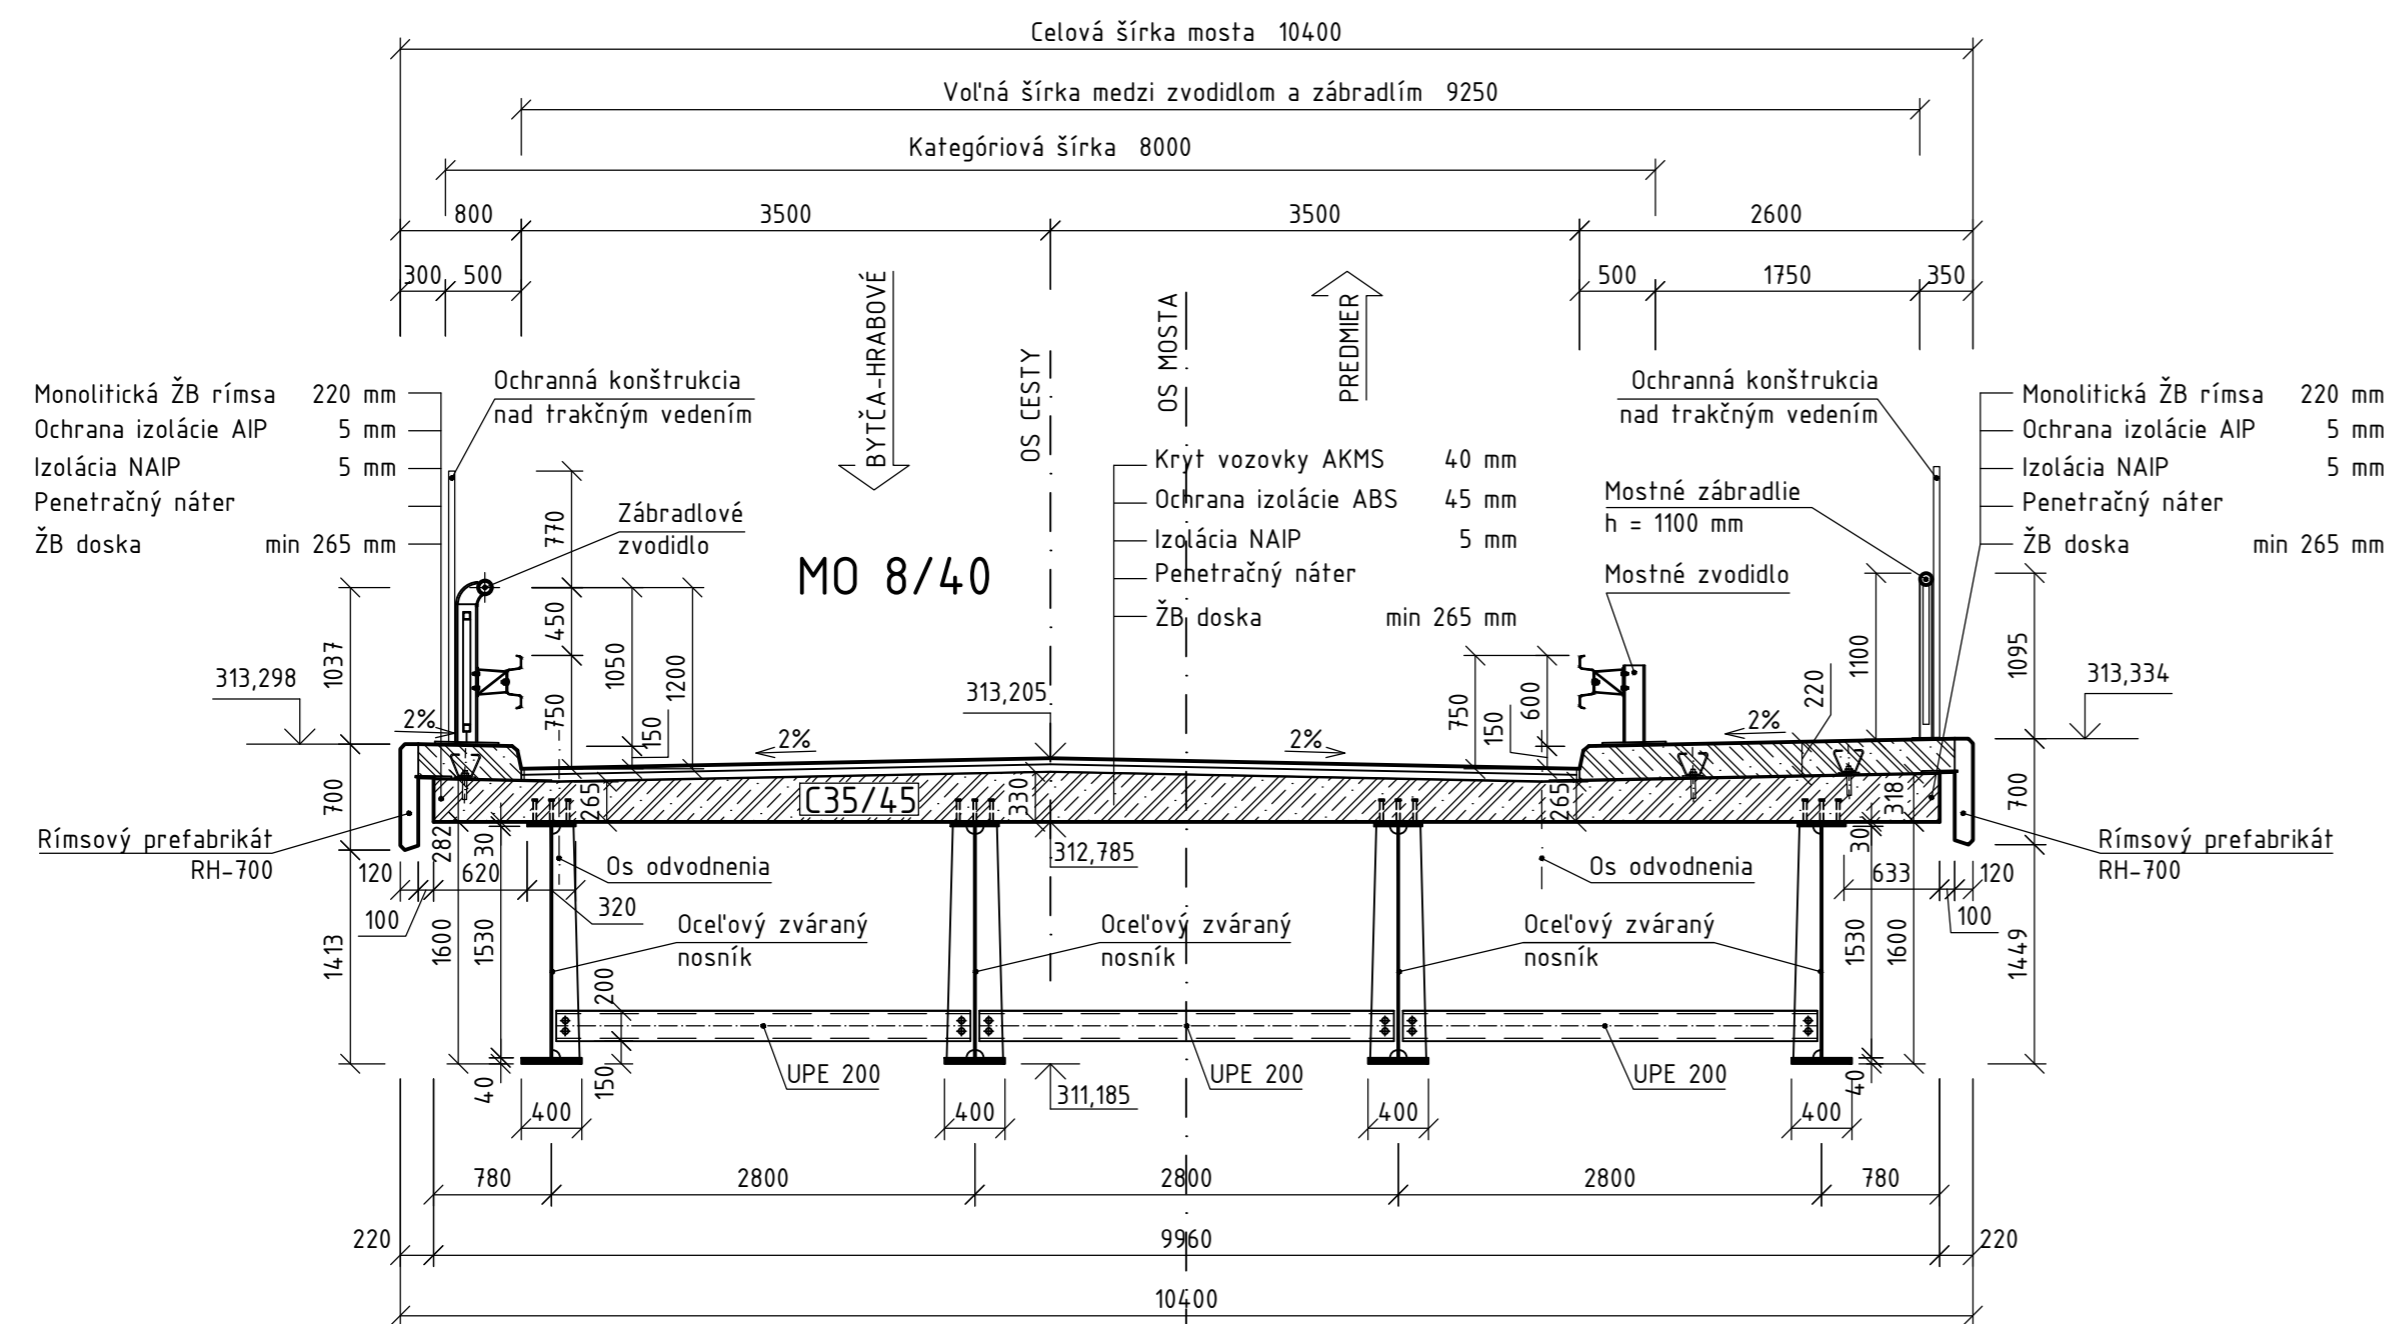

POZNÁMKA - POUŽITÉ BETÓNY:

NOSNÁ KONŠTRUKCIA (MOSTNÁ DOSKA):	BETÓN STN EN 206-1 - C 35/45 - XC4,XD1,XF1(SK) - CI 0,4 - Dmax 32 - S2
CHODNÍKOVÁ A ZVODIDLOVÁ RÍMSA:	BETÓN STN EN 206-1 - C 35/45 - XC4,XD3,XF4(SK) - CI 0,4 - Dmax 32 - S2
ÚLOŽNÝ PRAH:	BETÓN STN EN 206-1 - C 30/37 - XC4,XD2,XF2(SK) - CI 0,4 - Dmax 22 - S2
PRECHODOVÁ DOSKA:	BETÓN STN EN 206-1 - C 30/37 - XC4,XD2,XF2(SK) - CI 0,4 - Dmax 32 - S2
DRIEK OPÔR A KRÍDIEL:	BETÓN STN EN 206-1 - C 30/37 - XC4,XD2,XF2(SK) - CI 0,4 - Dmax 32 - S2
ZÁKLADY OPÔR A KRÍDIEL:	BETÓN STN EN 206-1 - C 25/30 - XC2,XA1(SK) - CI 0,4 - Dmax 32 - S2
PRÍSTUPOVÉ SCHODISKO:	BETÓN STN EN 206-1 - C 25/30 - XC2,XF1(SK) - CI 0,2 - Dmax 32 - S2
PODKLADOVÝ BETÓN POD PRECH. DOSKOU:	BETÓN STN EN 206-1 - C 8/10 - X0(SK) - Dmax 32 - S2

POZNÁMKA:

Odvodnenie povrchu vozovky je zabezpečené pozdĺžnym spádom vozovky.

Odvodnenie povrchu izolácie je riešené formou pozdĺžnych drenážnych kanálikov umiestnených v podkladnej vrstve vozovky pozdĺž oboch okrajov vozovky vo vzdialenosti 250 mm od vnútorného okraja rímsy.

edumos

Vedúci partner: Žilinská univerzita v Žiline		Hlavný cezhraničný partner: Vysoká škola báňská - TU Ostrava
Názov projektu: Podpora edukačných aktivít pre výchovu mladých odborníkov v oblasti mostného staviteľstva v cezhraničnom regióne (ITMS kód projektu 304010U647)		Začiatok projektu: 04/2020 Ukončenie projektu: 09/2021 Počet A4: 3xA4
Názov výkresu: Dispozícia spriahnutého ocelobetónového mosta - Priechy rez uprostred rozpätia		Mierka: 1:50 Číslo výkresu: 4