SPRIAHNUTÝ OCEĽOBETÓNOVÝ CESTNÝ MOST

POHĽAD 4-4 M 1:50

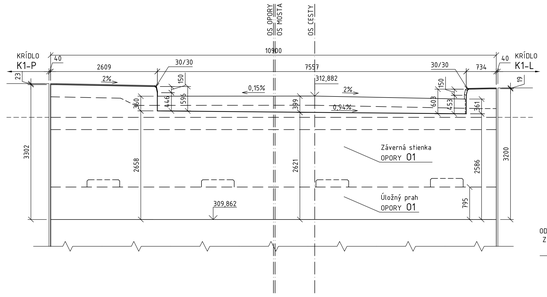

DETAIL "A" M 1:50

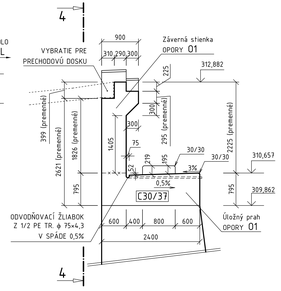

PÔDORYS M 1:100

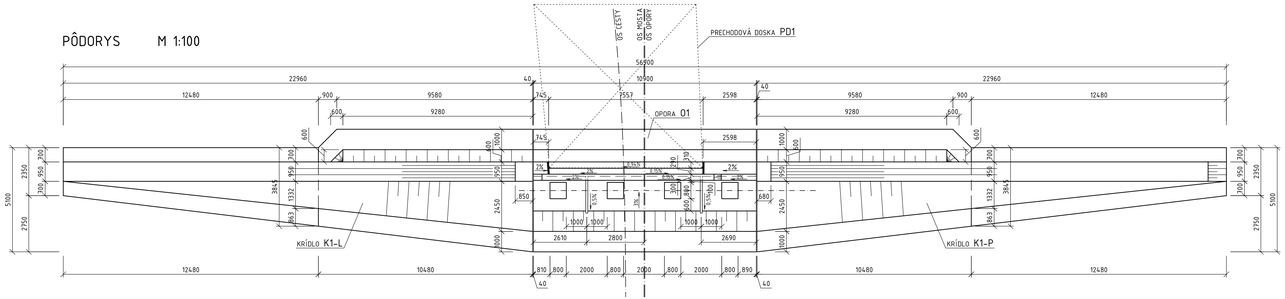

POHĽAD 3-3 M 1:100

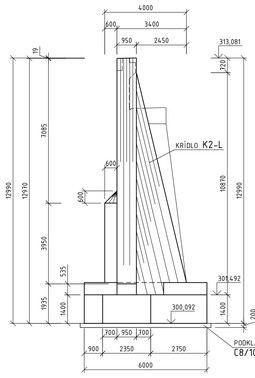

REZ 2-2 M 1:100

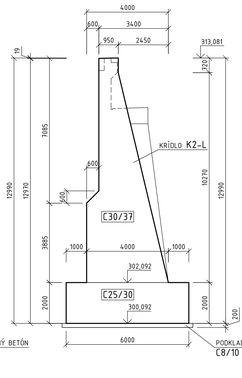

REZ 1-1 M 1:100

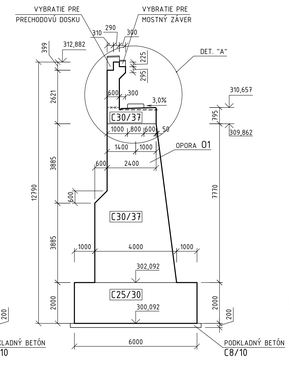

POHĽAD SPREDU M 1:100

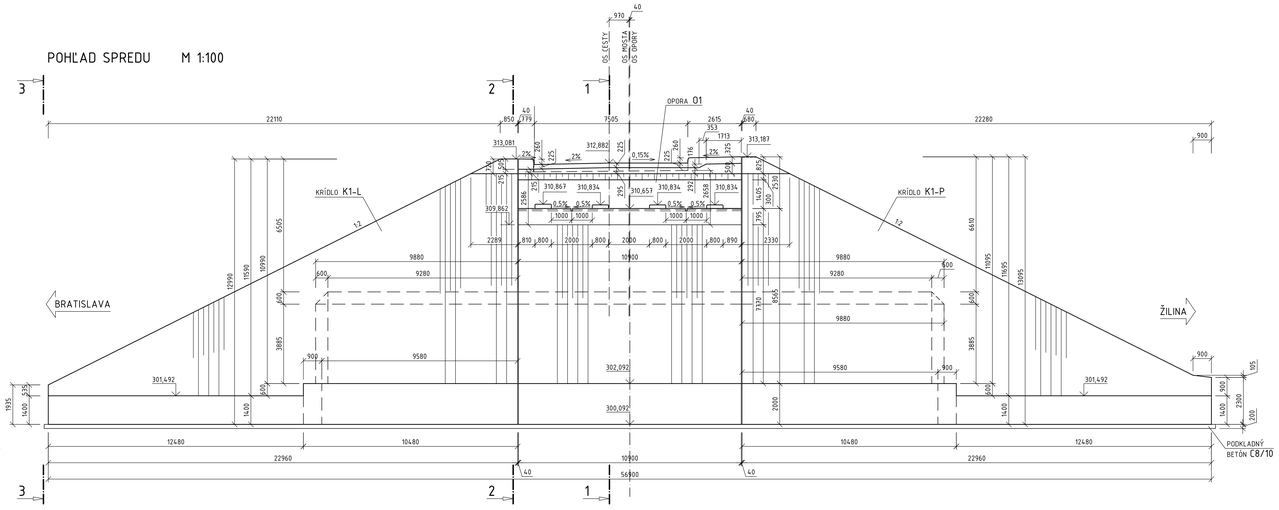

VÝKRES TVARU OPORY 01 M 1:100

POZNÁMKA - POUŽITÉ BETÓNY:

ZÁKLAD OPORY 01 A KRÍDIEL K1-L, K1-P:
BETÓN STN EN 206-1 - C 25/30 - XC2,XA1(SK) - Cl 0,4 - Dmax 32 - S2
SPOTREBA: 453 m³

DRIEK OPORY 01 A KRÍDIEL K1-L, K1-P:
BETÓN STN EN 206-1 - C 30/37 - XC4,XD2,XF2(SK) - Cl 0,4 - Dmax 32 - S2
SPOTREBA: 822 m³

ÚLOŽNÝ PRAH A ZÁVERNÁ STIENKA OPORY 01:
BETÓN STN EN 206-1 - C 30/37 - XC4,XD2,XF2(SK) - Cl 0,4 - Dmax 22 - S2
SPOTREBA: 41 m³

edumos

INTERREG V-A SLOVENSKÁ REPUBLIKA ČESKÁ REPUBLIKA
EURÓPSKA ÚNIA EURÓPSKY FOND REGIONÁLNEHO ROZVOJA SPOLOČNE BEZ HRANÍC

ŽILINSKÁ UNIVERZITA V ŽILINE
VŠB TECHNICKÁ UNIVERZITA OSTRAVA

Vedúci partner: Žilinská univerzita v Žiline	Hlavný cezhraničný partner: Vysoká škola báňská - TU Ostrava
Názov projektu: Podpora edukačných aktivít pre výchovu mladých odborníkov v oblasti mostného staviteľstva v cezhraničnom regióne (ITMS kód projektu 304010L647)	Začiatok projektu: 04/2020 Ukončenie projektu: 09/2021 Počet A4: 12×A4
Názov výkresu: Výkres tvaru opory 01	Mierka: 1:100 Číslo výkresu: 12